


### 1 AGRANDIT DE LA DOUCHE

1 ÉCHELLE: 1/2" = 1'-0"

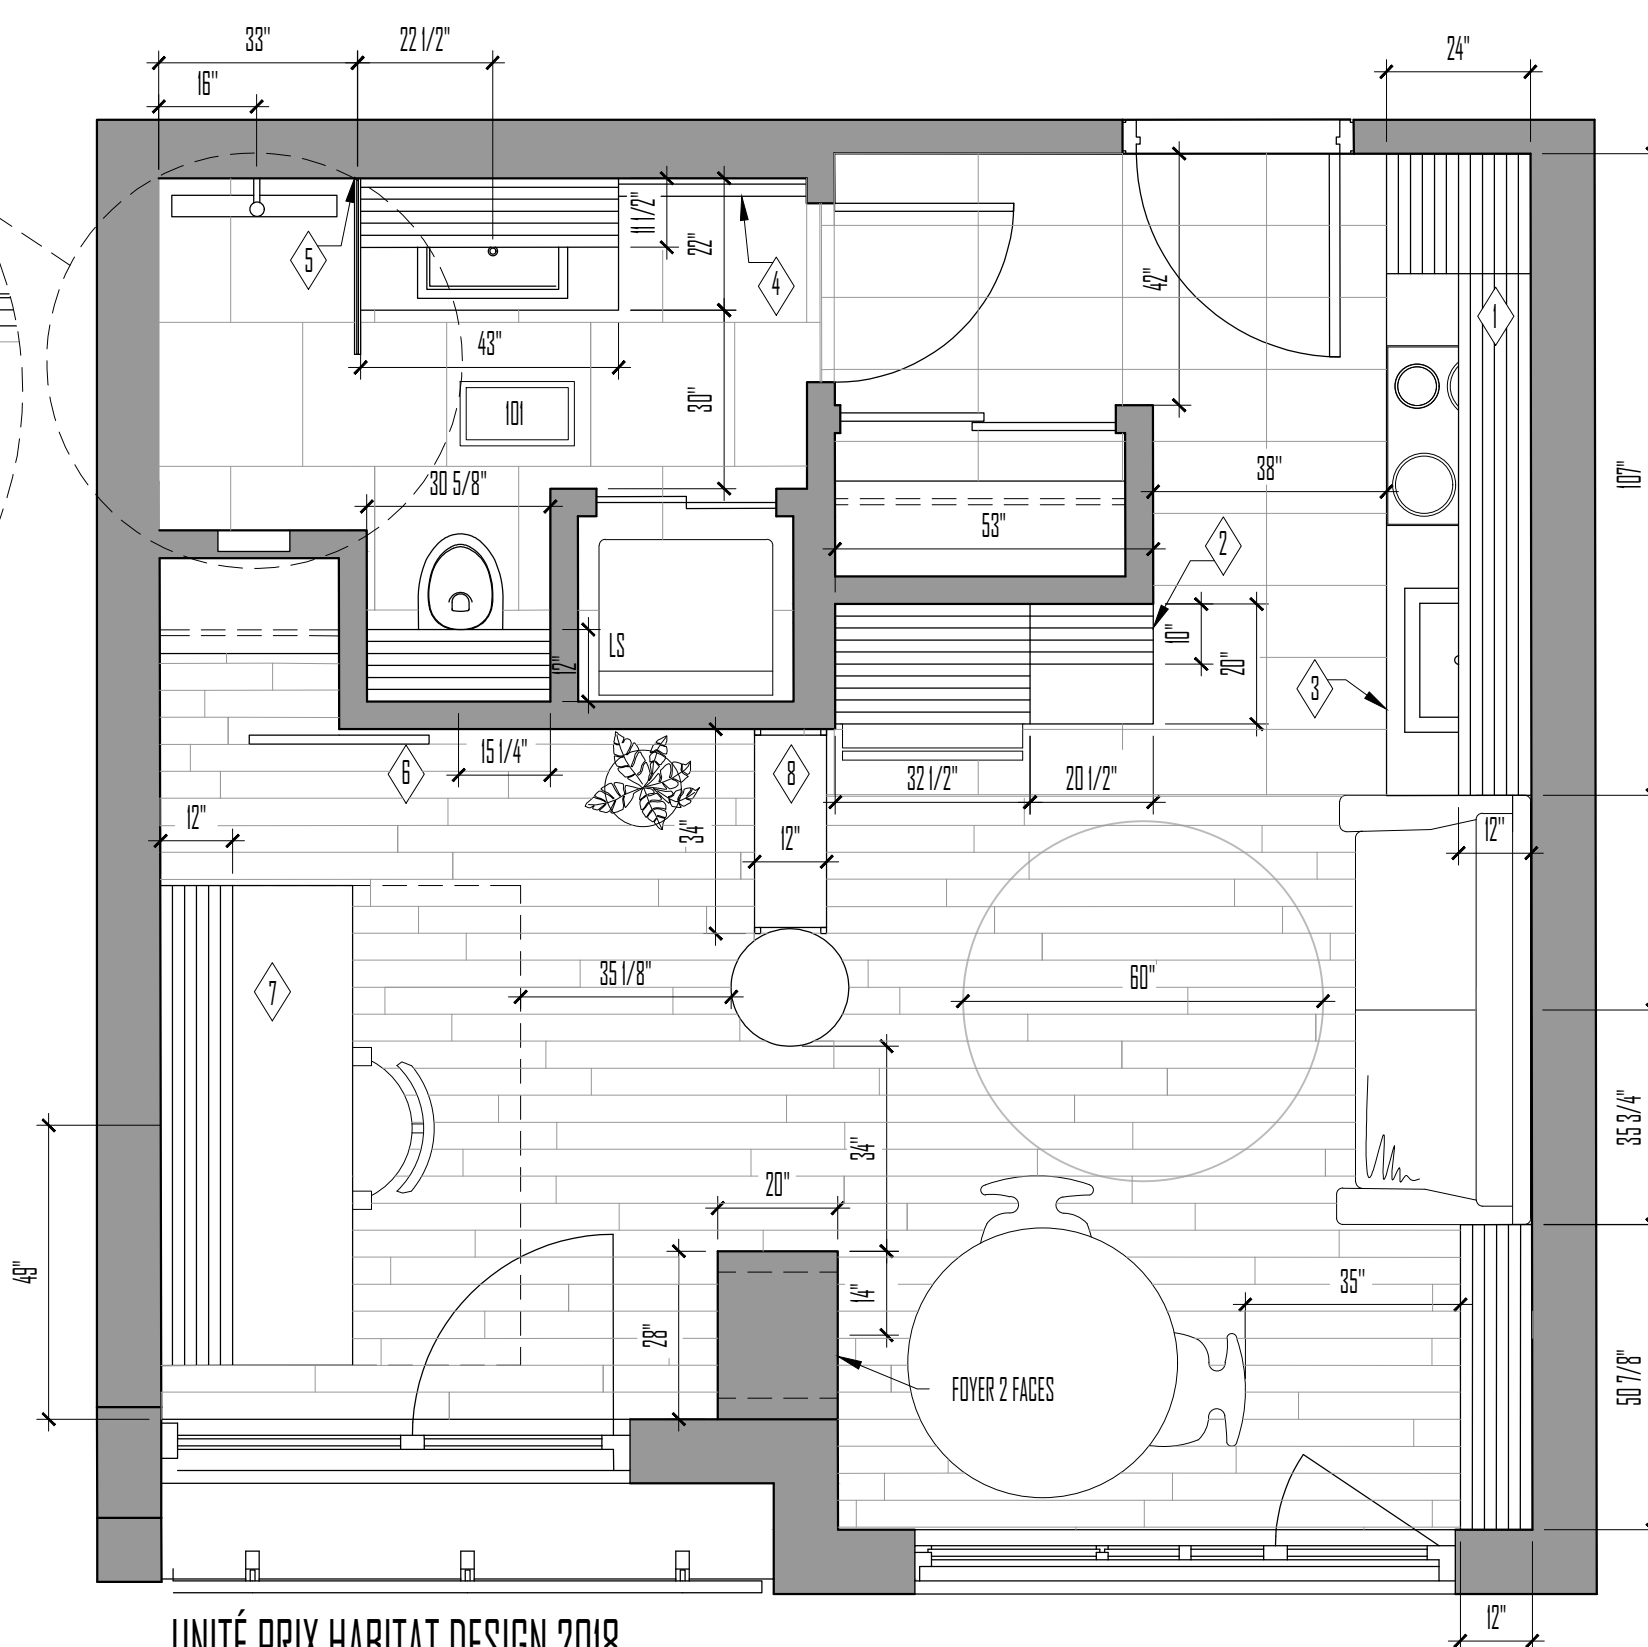

### UNITÉ PRIX HABITAT DESIGN 2018

ÉCHELLE: 3/8" = 1'-0"

LÉGENDE DES QUINCAILLERIES RICHELIEU					
#	MODÈLE	DIMENSIONS	NO RÉFÉRENCE	FINI	QUANTITÉ
1	SYSTÈME ESCAMOTABLE	22" L X 16" H X 15" P	2410100150	GRIS	4
2	SYSTÈME ESCAMOTABLE ARRIÈRE CAISSON	22" L X 16" H X 15" P	2410100150	GRIS	1
3	CENTRE DE RECYCLAGE	22" L X 19 1/4" H X 10 5/8" I	RV12KD17CS	GRIS	1
4	PLANCHE À REPASSER	3" P X 15" L X 47 7/8" H	4242100	PLACAGE D'ÉRABLE	1
5	PINCE VERRE POUR DOUCHE	2" L X 2" L	9710190C2140	CHROME	4
6	TIGE DE ROULEMENT POUR PORTE	-	8916604170	ACIER INOXYDABLE	1
7	LIT ESCAMOTABLE HORIZONTALE	80" L X 60" L X 11" P	8229130	NICKEL MAT	1
8	SYSTÈME LIBERTA	VOIR DIFFÉRENTES PIÈCES	62002010	ANTHRACITE NOIR	-

LÉGENDE DES PIÈCES			
#	NOM	DIMENSIONS	SUPERFICIE (PI <sup>2</sup> )
101	SALLE DE BAIN	8' -11" L X 7' -4" L	57 PI <sup>2</sup>
102	CUISINE	8' -10" L X 9' -8" L	84 PI <sup>2</sup>
103	SALLE DE SÉJOUR ET MANGER	10' -2" L X 9' -7" L	99 PI <sup>2</sup>
104	CHAMBRE À COUCHER	9' -7" L X 7' -8" L	82 PI <sup>2</sup>

Virginie Breton  
— DESIGNER D'INTERIEUR —

PROJET  
PRIX HABITAT DESIGN  
TITRE  
PLAN D'AMÉNAGEMENT

ECHELLE  
3/8" = 1'-0"  
DATE  
18/04/26


REALISE PAR  
VIRGINIE BRETON  
PAGE  
1/1



TOUTES DIMENSIONS ET MESURES DOIVENT ETRE VERIFIEES ELLES DE MEURENT LA RESPONSABILITE DE L'ENTREPRENEUR ET DU FABRICANT. TOUTE ERREUR OU OMISSION SUR LE DESSIN DEVRA ETRE SIGNALÉE AU DESIGNER AVANT DE PROCEDER AU TRAVAIL. LE RESPECT DU CODE NATIONAL DU BATIMENT, AINSI QUE LE RESPECT DE L'ENSEMBLE DES AUTRES LOIS ET NORMES APPLICABLE AU PROJET DOIVENT ETRE RESPECTEES LORS DE LA REALISATION DU PROJET. AUCUNE DIMENSION NE DEVRA ETRE MESUREE DIRECTEMENT SUR CE DESSIN. L'AUTEUR DE CES PLANS SE DEGAGE DE TOUTES RESPONSABILITES S'IL Y A NON RESPECT DU CONCEPT TEL QU'ILLUSTRE SUR CES PLANS. LES DIMENSIONS DES PORTES ET DES FENETRES DEVRONT ETRE AJUSTEES SELON LES DIMENSIONS NOMINALES DU FOURNISSEUR.

## LIGNE DIRECTRICE

LE PROJET PRIX HABITAT DESIGN M'INSPIRE INNOVATION, CONFORT ET MODERNITÉ. L'AMBIANCE ACCUEILLANTE ET CHALEUREUSE CRÉÉ PAR LES TONS CHAUDS ET LES ACCESSOIRES MODERNES LAISSERONT TOUS LES VISITEURS TOMBE SOUS LE CHARME DE CET APPARTEMENT. PETITS ESPACES NE VEULENT PAS TOUJOURS DIRE CONFORT NÉGLIGÉ. DANS CE FUTUR AMÉNAGEMENT, IL SERA POSSIBLE D'ACCUEILLIR TOUS TYPES DE PERSONNES, ALLANT DES TOUTS PETITS, AUX PERSONNES MOBILITÉ RÉDUITES OU AUX PERSONNES AGÉES. PLUSIEURS SYSTÈME ONT ÉGALEMENT ÉTÉ POSITIONNÉS DANS L'ESPACE AFIN D'AMÉLIORER LE MODE DE VIE DES FUTURS ACHETEURS, DE PLUS QUE LES PIÈCES SONT AMÉNAGÉES DE MANIÈRE À MAXIMISER L'ESPACE ET DE L'EXPLOITER DANS SES PLEINES CAPACITÉS.

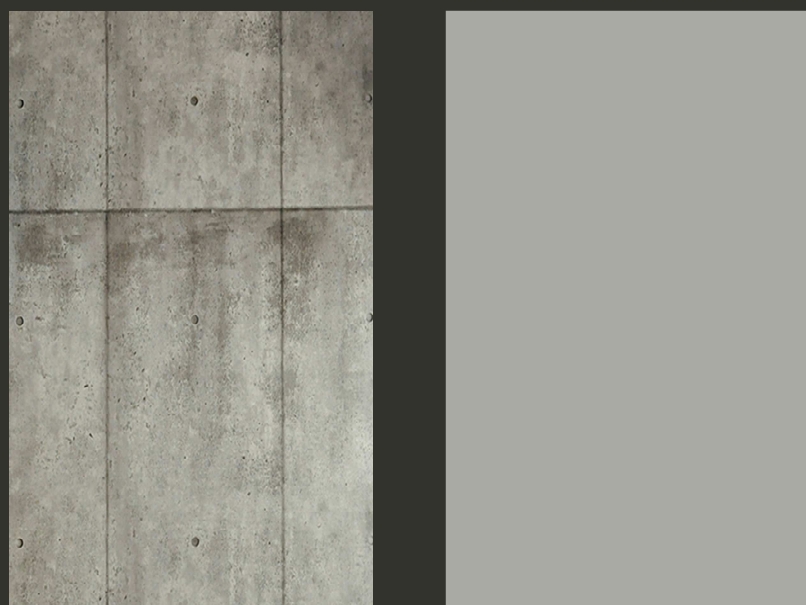

CONCOURS PRIX  
HABITAT DESIGN 2018



# CONCOURS PRIX HABITAT DESIGN 2018

